


ESPACIO FUNDACIÓN PABLO VI

32<sup>a</sup>

Semana de la Carretera

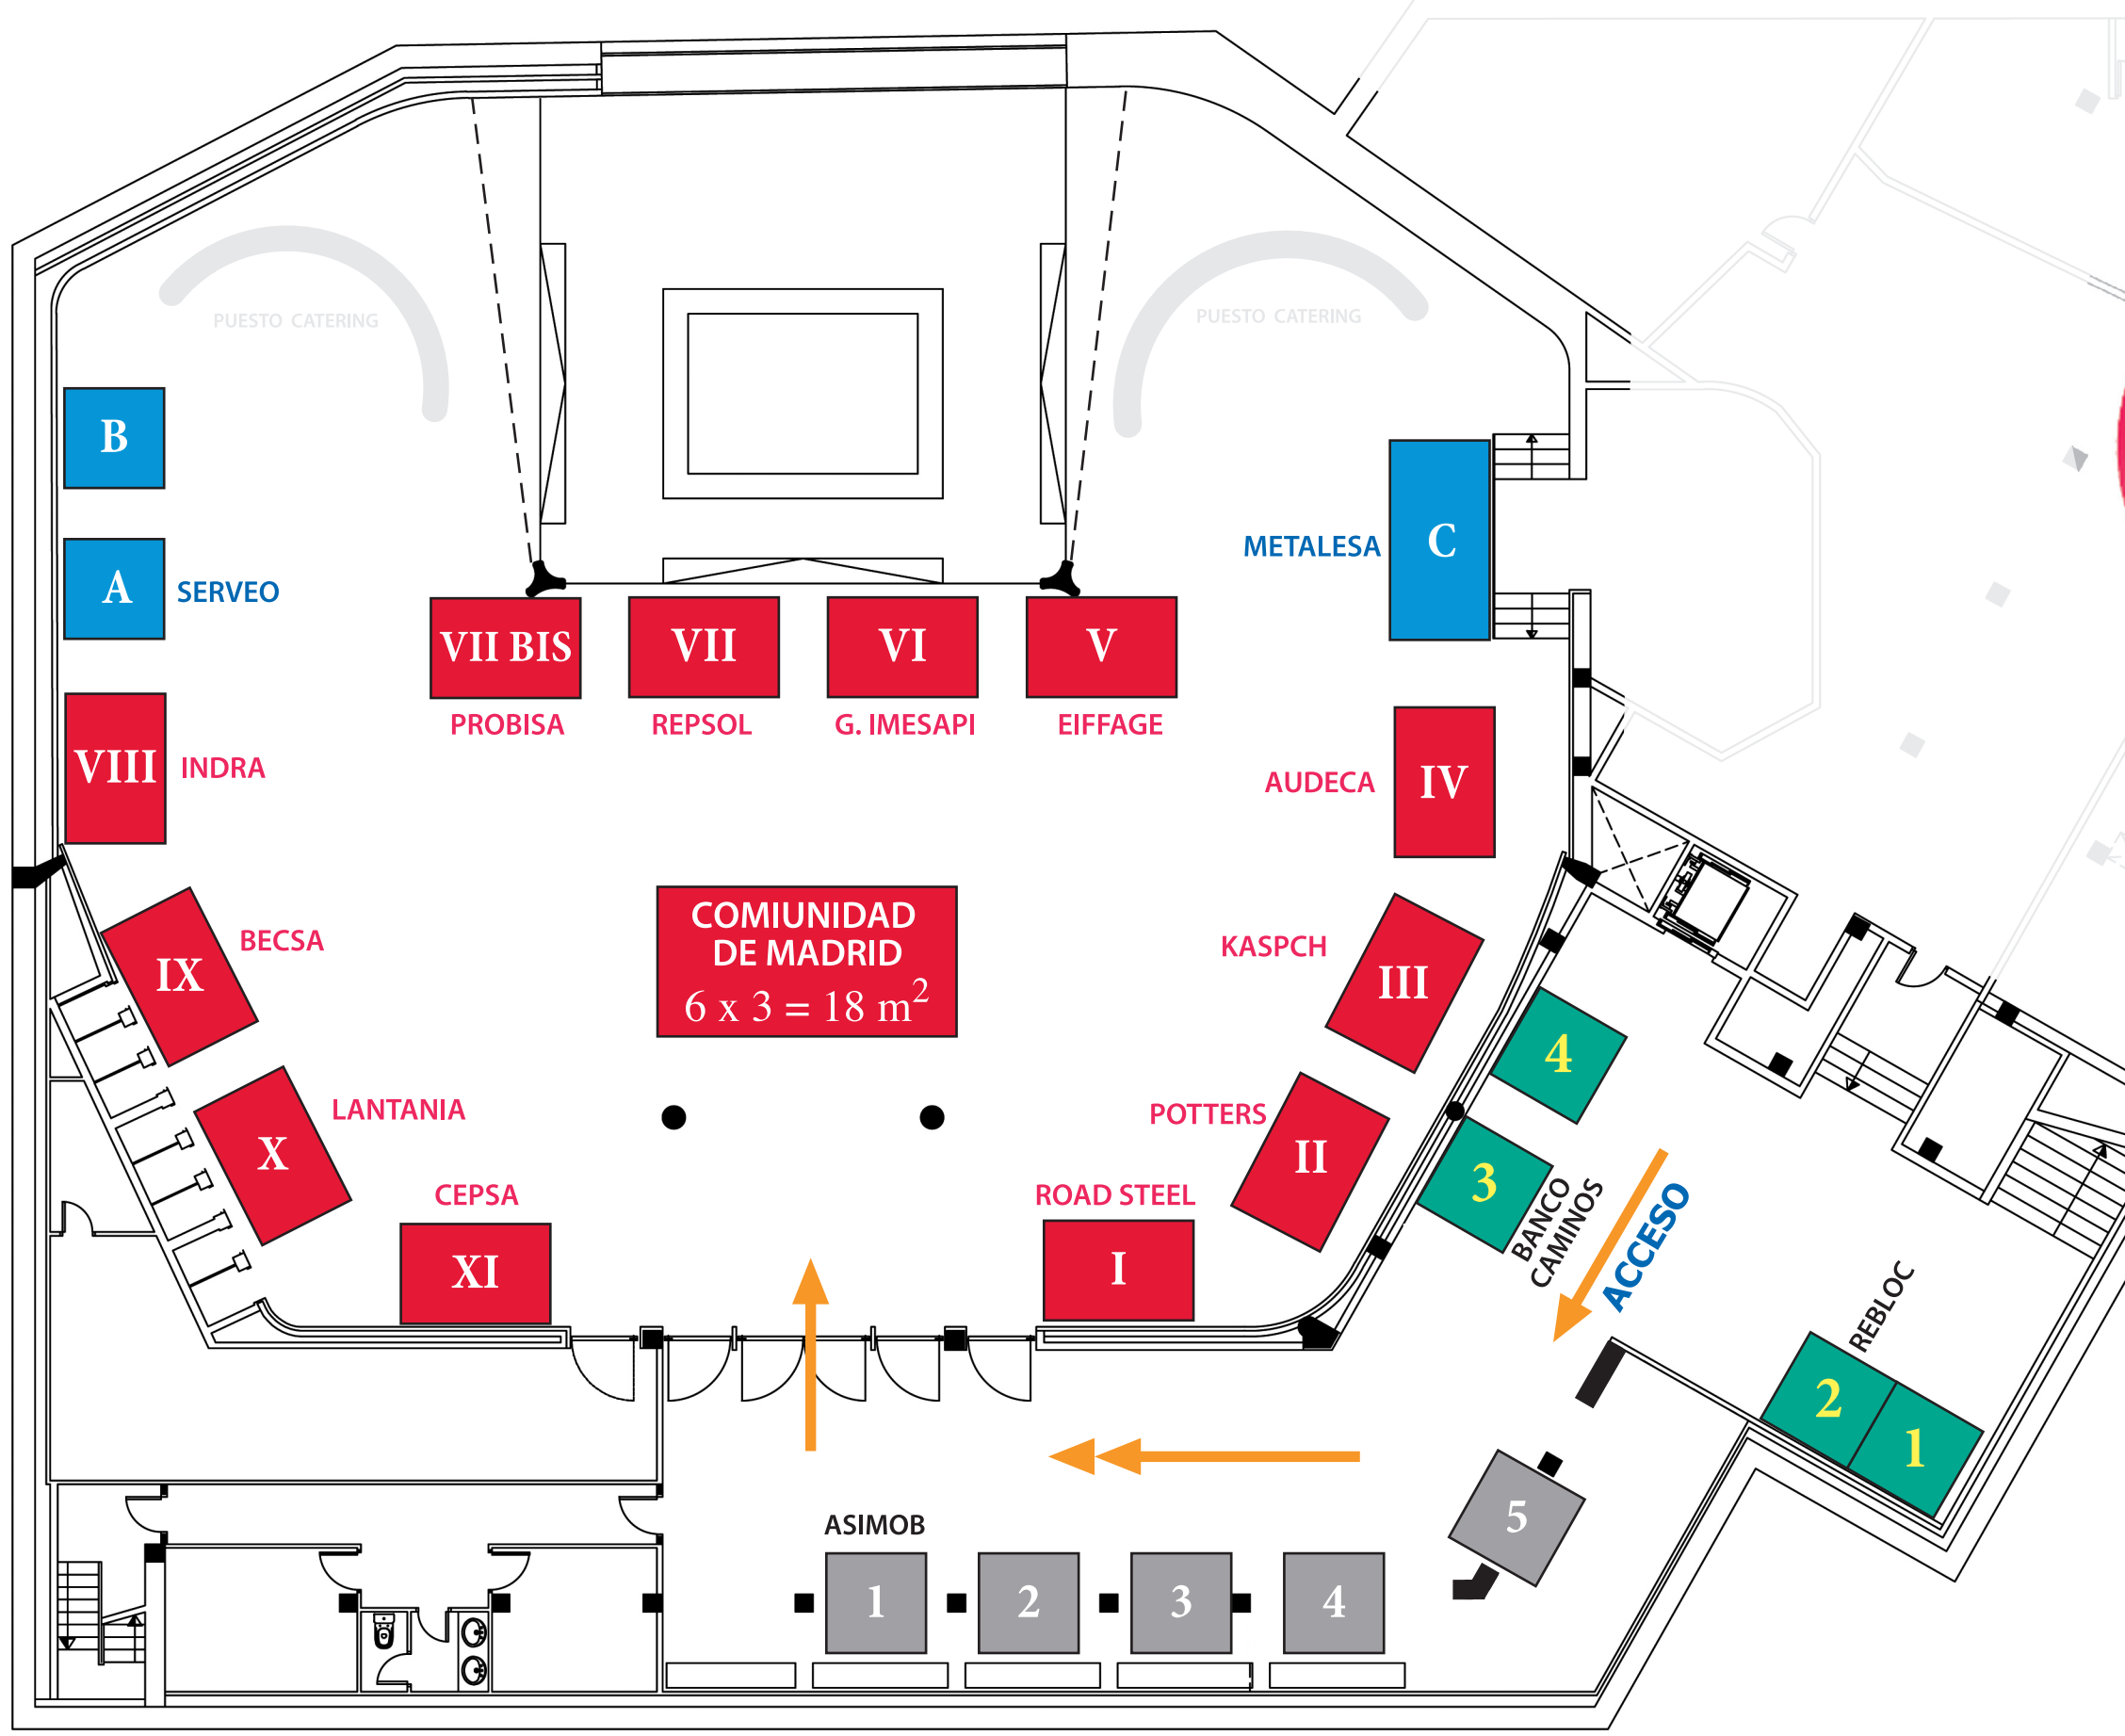

**LEYENDA**

- ESPACIO DIAMANTE - (CAJA LUZ)**  
■ 3x2 m (6 m<sup>2</sup>) (stands del I al XI y VII BIS)
- ESPACIO PLATINO "Monolito barras"**  
■ 2x2 m (4 m<sup>2</sup>) (stands del A y B)
- ESPACIO SUELO CON "MONOLITO BARRAS"**  
■ 2x2 m (4 m<sup>2</sup>) (stands 1 - 2 - 3 y 4) ALTURA MÁXIMA 2,45 m  
■ 2x2 m (4 m<sup>2</sup>) (stand 5) ALTURA MÁXIMA 2,20 m
- ESPACIO SOLO SUELO**  
■ 2x2 m (4 m<sup>2</sup>) (stands 1 - 2 - 3 y 4)
- ESPACIO EXPOSITIVO "COMUNIDAD MADRID"**  
■ 6x3 m (18 m<sup>2</sup>)